


CALLE BARCELONA 16
URB. MIJAS GOLF

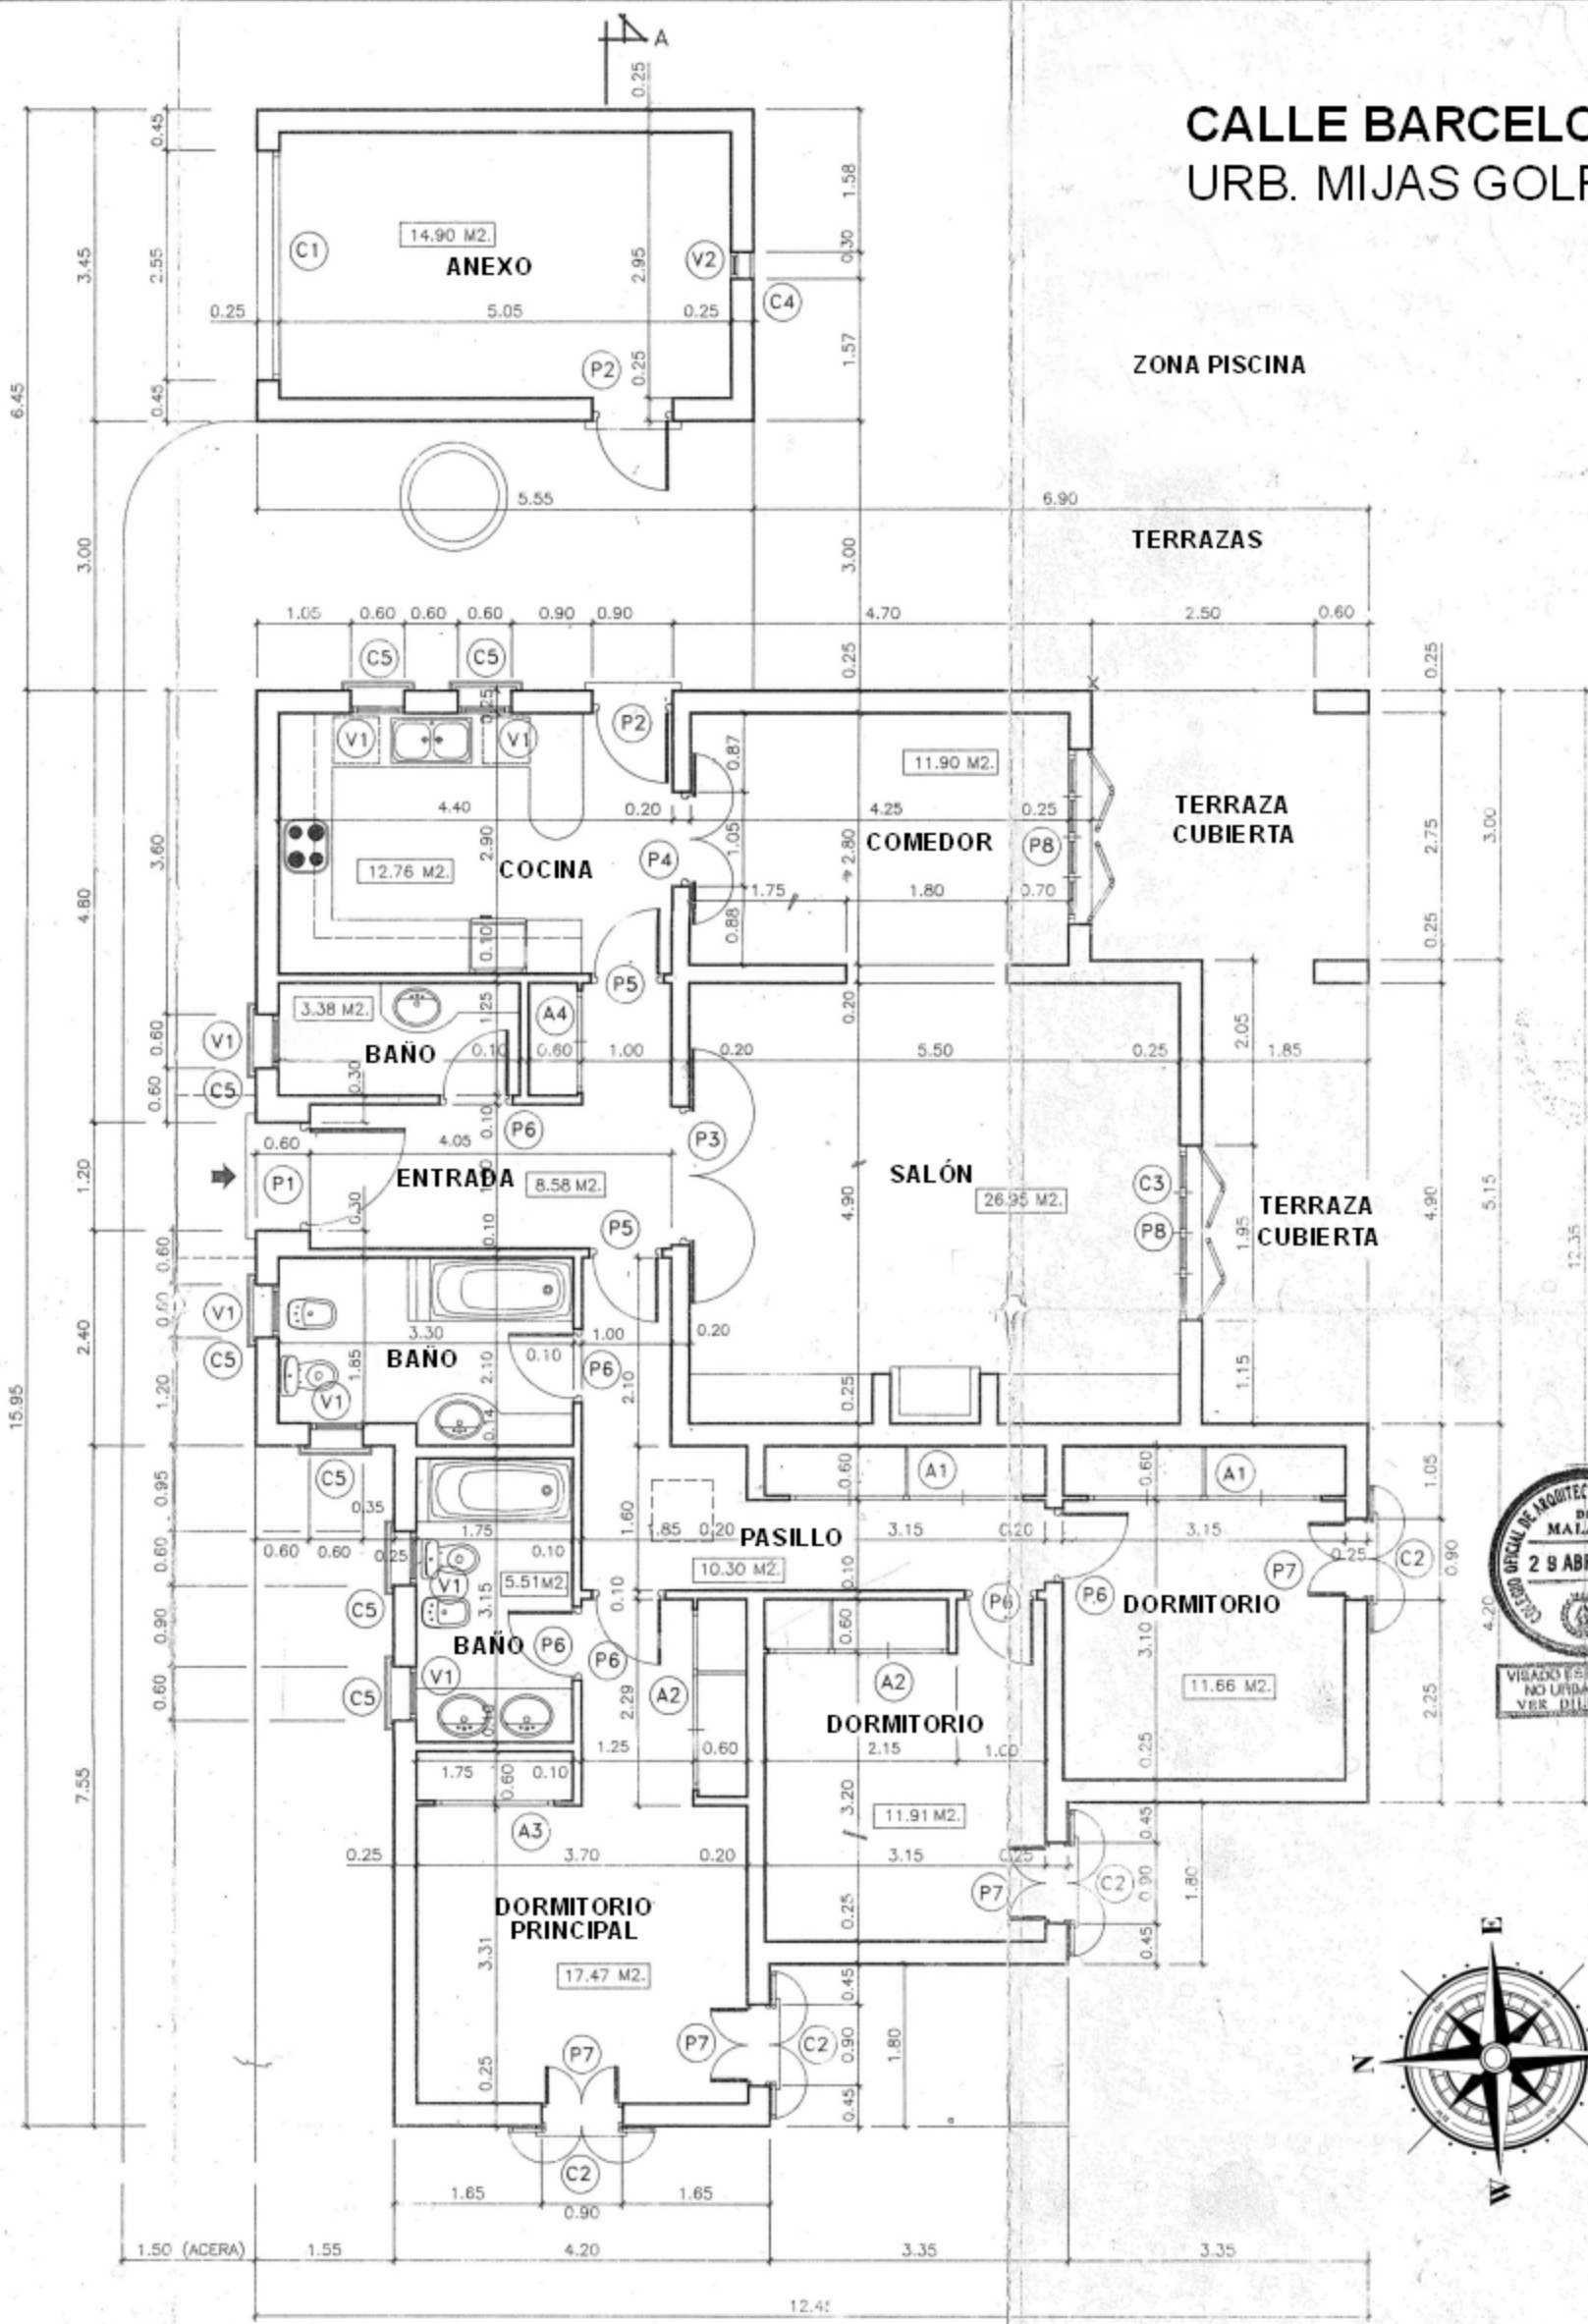

PLANTA ACOTADA

PROYECTO BASICO Y DE EJECUCION VIVIENDA UNIFAMILIAR AISLADA SITUACION: PARCELA 436 - URB. MIJAS GOLF - MIJAS				PROPIETARIO BERNARD BREOSTEIN LA CASITA PROMOCIONES S.L.
ESCALA 1:50 1:30	PLANO Nº 4	FECHA ABRIL-1994	REFERENCIA	ARQUITECTO J.M.TORCELLO TEVA
PLANTA ACOTADA Y DETALLES CARPINTERIA				